

ESTOS DIBUJOS SON ORIGINALES Y NO DEBERAN USARSE, PUBLICARSE O DUPLICARSE TOTAL O PARCIALMENTE SIN EL CONSENTIMIENTO POR ESCRITO DE: ARQ. JUAN CARLOS FLORES

UBICACION: CARRETERA A BARRA DE NAVIDAD NO. 1720 ZONA HOTELERA SUR PUERTO VALLARTA, JALISCO

NOTAS GENERALES

- * ACOTACIONES EN METROS.
- * NIVELES EN METROS.
- * NO SE TIRAN COTAS A ESCALA DE ESTE PLANO.
- * LAS COTAS SON A PARTIR DE ALBAÑILERIA.
- * ESTE PLANO DEBERA VERIFICARSE CON LOS CORRESPONDIENTES DE INSTALACIONES Y ESTRUCTURALES. CUALQUIER DISCREPANCIA DEBERA CONSULTARSE CON LA DIRECCION DE LA OBRA.
- * EL CONTRATISTA DEBERA REVISAR EN EL LUGAR DE LA OBRA ANTES DE EJECUTAR LAS OBRAS Y SI EN ALGUN MOMENTO SE PRESENTAN DISCREPANCIAS DEBERA COMUNICARLAS INMEDIATAMENTE A LA DIRECCION DE LA OBRA, CUALQUIER DEFICIENCIA QUE HUBIERE ASI COMO LA INTERFERENCIA QUE EL PROPIO CONTRATISTA A ESTE DIBUJO.
- * TODOS LOS ACABADOS SEÑALADOS EN ESTE PLANO DEBERAN EJECUTARSE DE ACUERDO A LAS ESPECIFICACIONES CORRESPONDIENTES.

CLAVES Y SIMBOLOS

- N.F.T. NIVEL FINO TERMINADO
- N.S.L. NIVEL SUPERIOR DE LOS ESTRUCTURALES
- N.L.B. NIVEL LICHO BAJO DE LOS ESTRUCTURALES
- N.L.P. NIVEL LICHO BAJO DE PLAFON
- N.C.P. NIVEL CORONAMIENTO PISOTE
- N.C.A. NIVEL CORONAMIENTO MARRO
- N.C.C. NIVEL CORONAMIENTO CUABARRERA
- N.C. NIVEL CORONAMIENTO
- N.J. NIVEL UNION O JARDINERA
- N.F. NIVEL FONDO DE LEONOR
- N.B. NIVEL BARRIDO EN CORTIJO O ALZADO
- N.M. NIVEL MARRIDO EN CORTIJO
- N.E. NIVEL EN PISO
- N.P. CAMBIO DE NIVEL EN PLAFON
- N.M. CAMBIO DE MATERIAL EN MARRO
- N.M. CAMBIO DE MATERIAL EN PISO
- N.M. BARRIDO DE MARRO EN PISO
- N.A. BAÑACA DE AGUAS NEGRAS
- N.F. AGUA FREIA
- N.V. DOBLE VENTILACION
- N.C. CARBONETE CONTRA INCENDIO

PROYECTO:
ARQ. JUAN CARLOS FLORES AGUIRRE

PERTO RESPONSABLE DE OBRA:
ARQ. ROBERTO MACASA MEDINA
PERTO No. 277

A	
B	
C	
D	

EL TAMAÑO ORIGINAL DE ESTE DIBUJO ES 91x61 CMS.

ESCALA
1:75


NIVEL
ETAPA DE PROYECTO
PLANO DE ALBAÑILERIA

AREA
INGRESO

CONTENIDO DE LA PAGINA
PLANTA DE INGRESO Y PENTHOUSE


PROYECTO:	JCF	REVISO:	JCFA
DIBUJO:	JC	FECHA:	ENE/20/2009
CLAVE	PA-02/10		REVISION 1

090120 EJECUTIVO

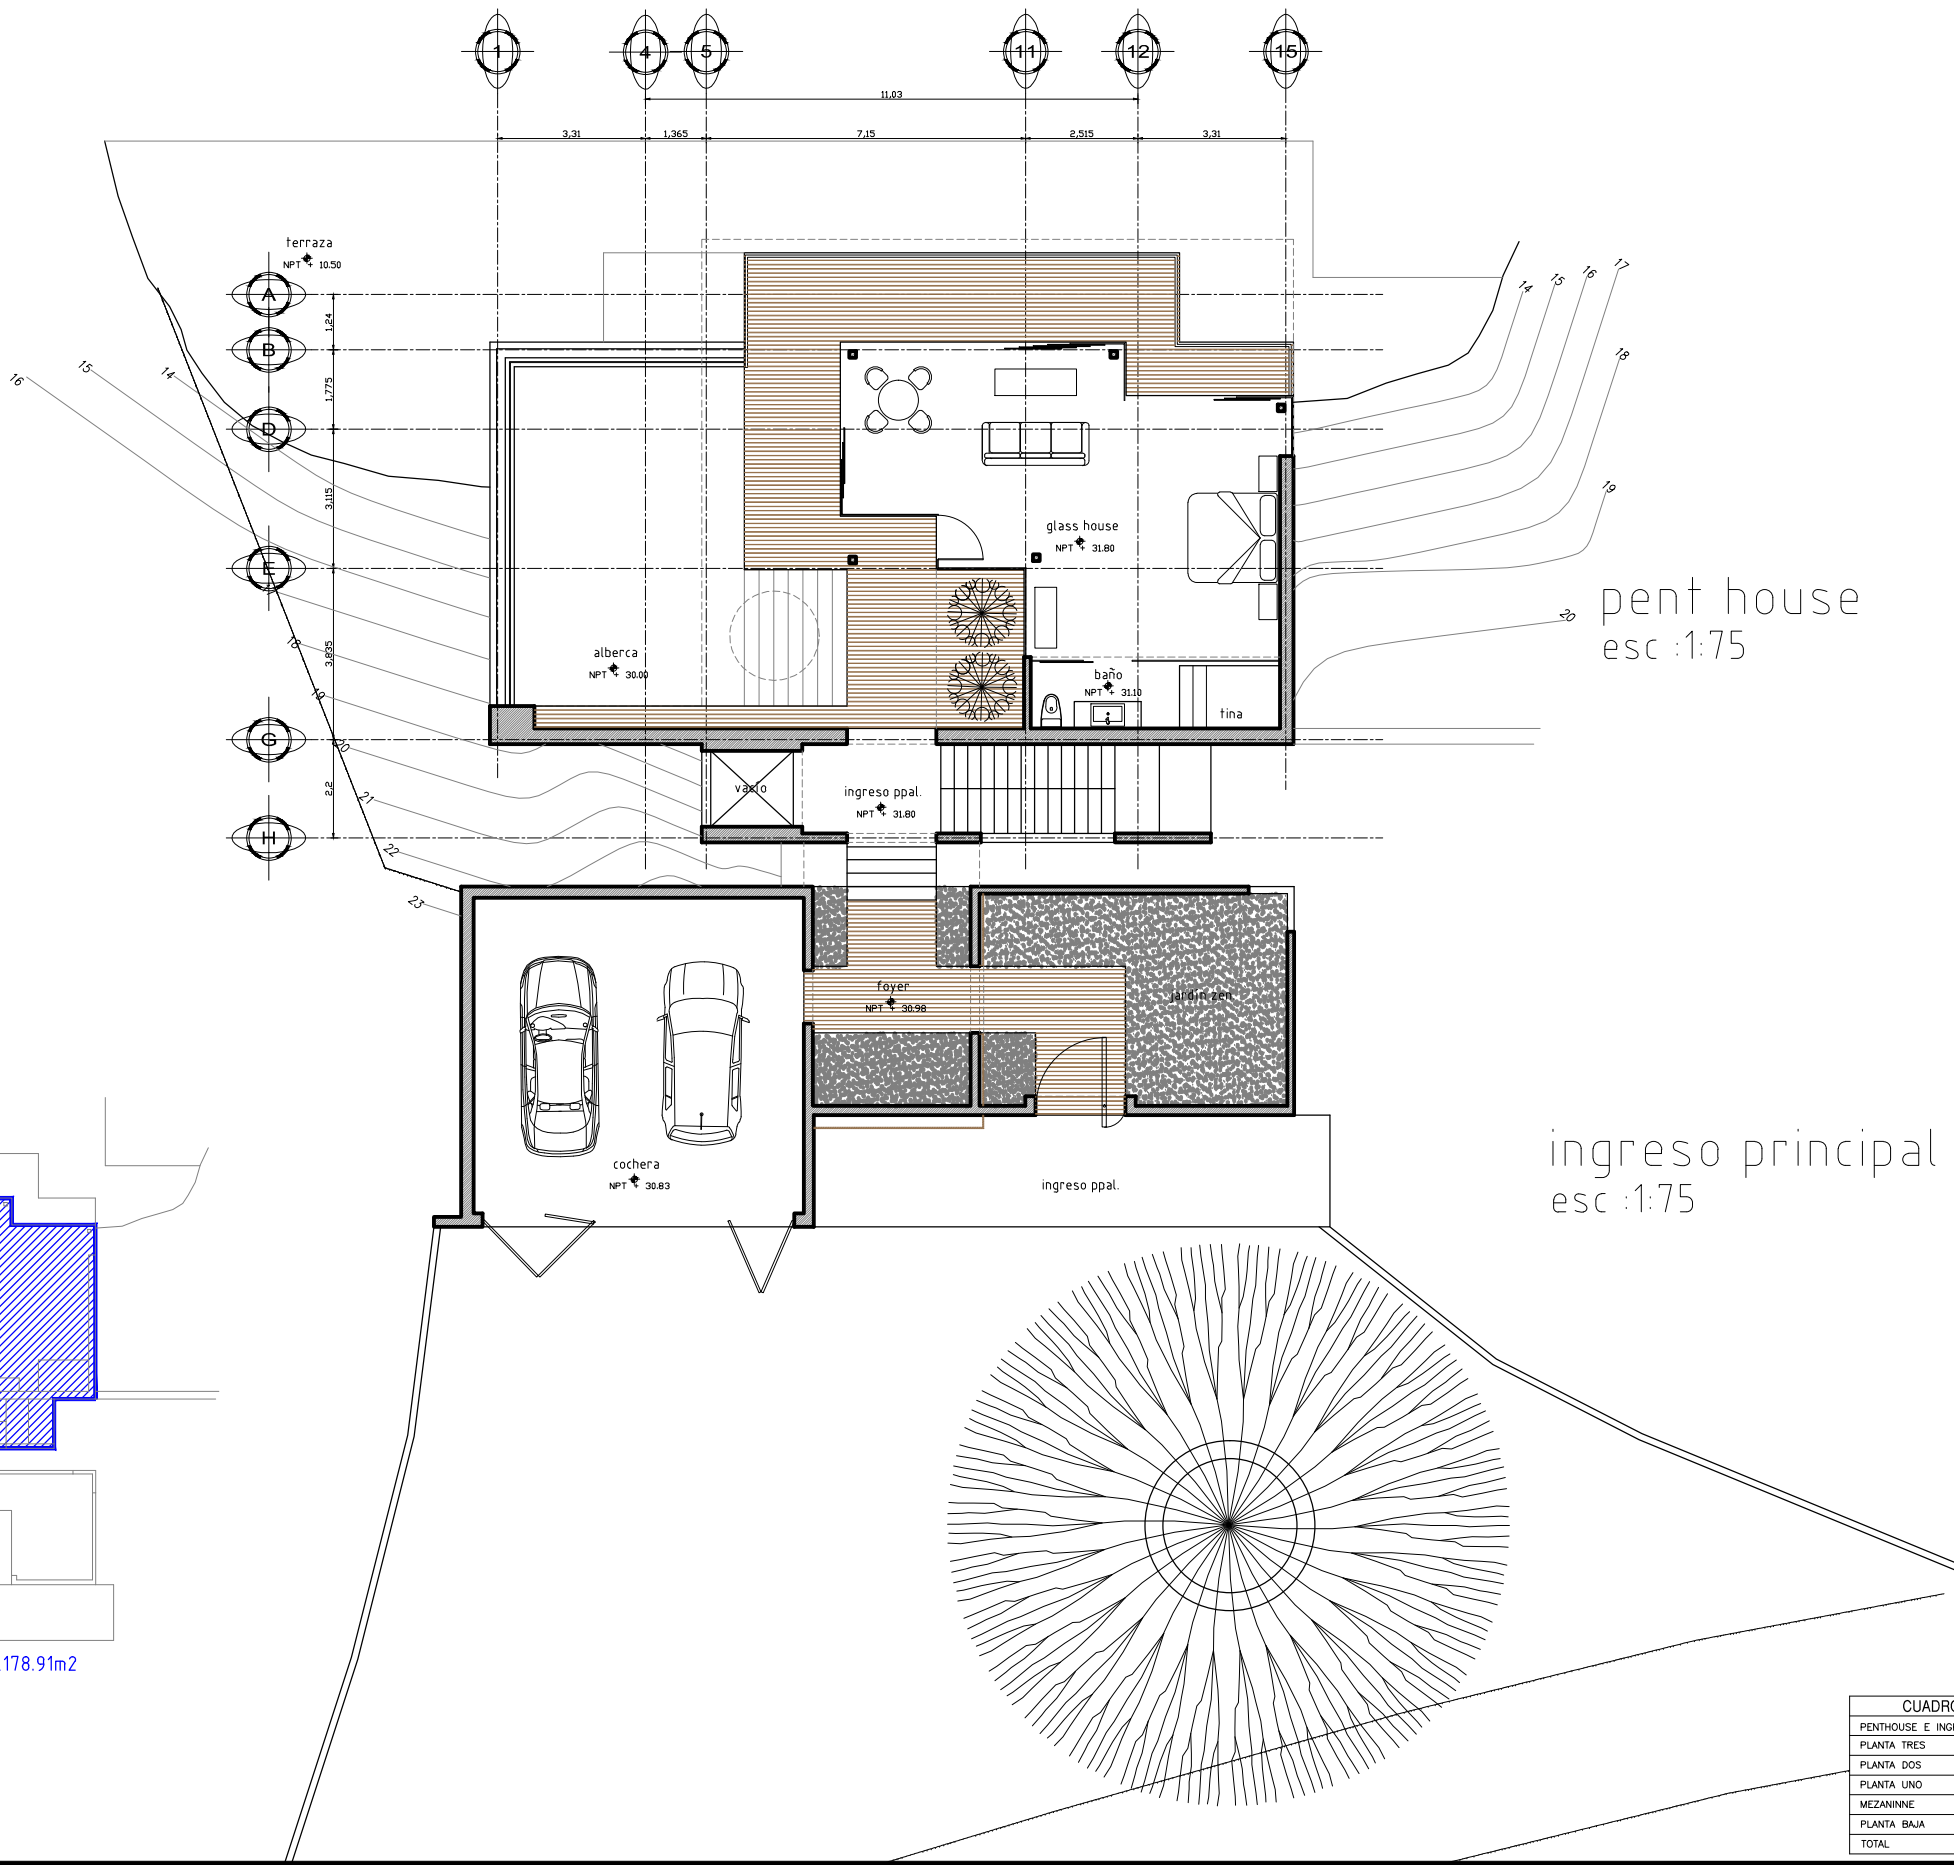

pent house
esc :1:75

ingreso principal
esc :1:75

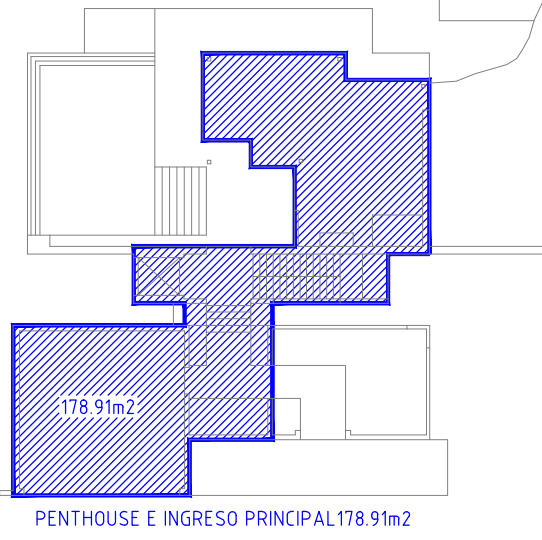

CUADRO DE AREAS

PENTHOUSE E INGRESO PRINCIPAL	178.91m ²
PLANTA TRES	233.77m ²
PLANTA DOS	233.05m ²
PLANTA UNO	149.13m ²
MEZANINNE	64.80m ²
PLANTA BAJA	163.80m ²
TOTAL	1023.46m ²