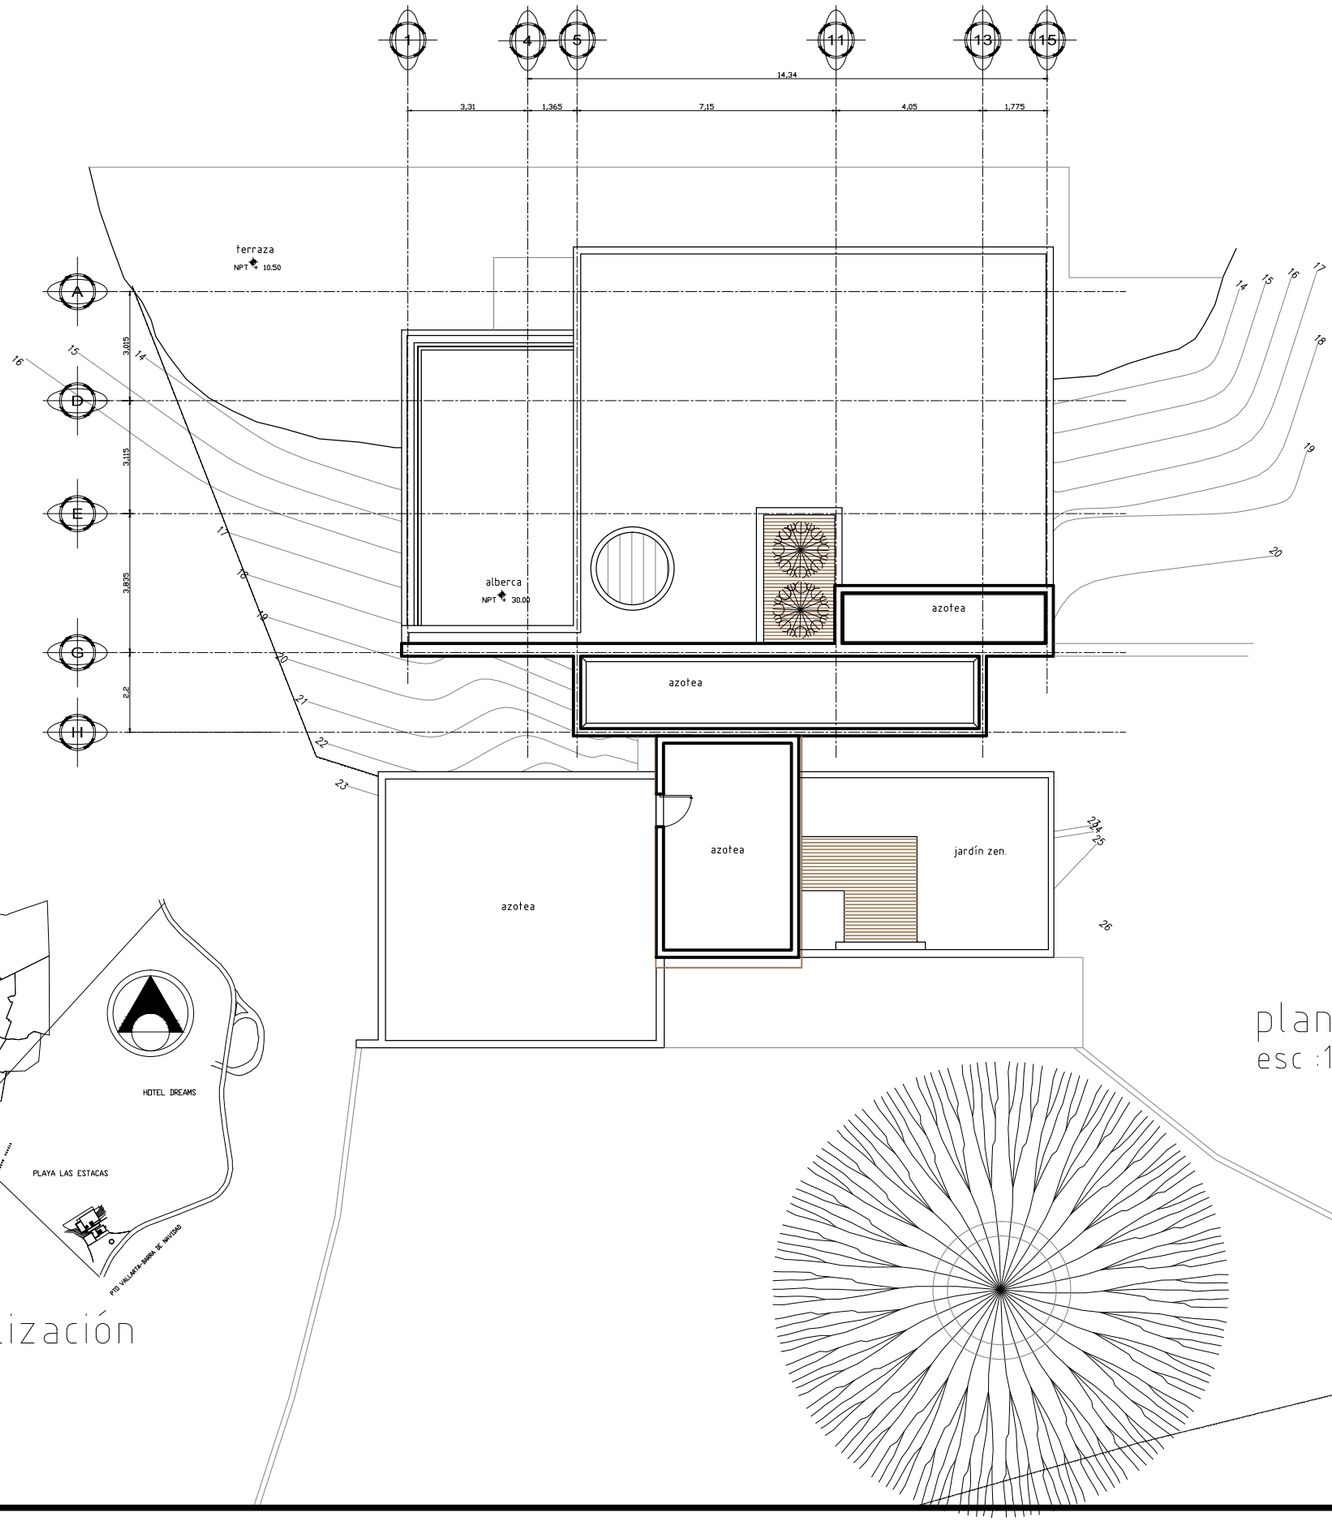

planta de conjunto
esc :1:75

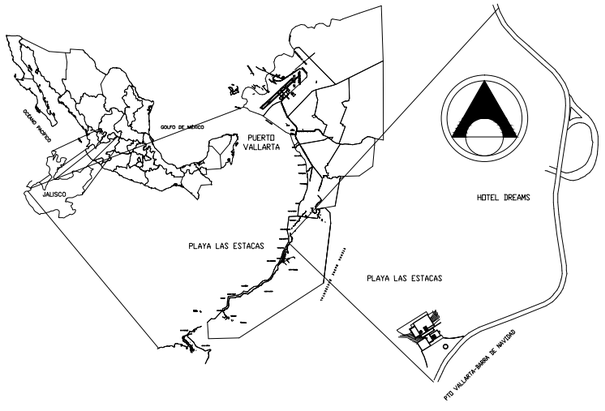

croquis de localización

CUADRO DE AREAS	
PENTHOUSE E INGRESO PRINCIPAL	178.91m2
PLANTA TRES	233.77m2
PLANTA DOS	233.05m2
PLANTA UNO	149.13m2
MEZANINNE	64.80m2
PLANTA BAJA	163.80m2
TOTAL	1023.46m2

CROQUIS DE UBICACION:

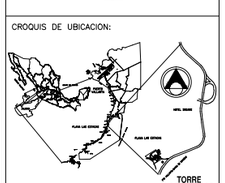

arqfloreo

ESTOS DIBUJOS SON ORIGINALES Y NO DEBERAN USARSE, PUBLICARSE O DUPLICARSE TOTAL O PARCIALMENTE SIN EL CONSENTIMIENTO POR ESCRITO DE: ARQ. JUAN CARLOS FLORES

UBICACION: CARRETERA A BARRA DE NAVIDAD
NO. 1720 ZONA HOTELERA SUR
PUERTO VALLARTA, JALISCO

NOTAS GENERALES

- ACOTACIONES EN METROS.
- NIVELES EN METROS.
- NO SE TOMARAN COTAS A ESCALA DE ESTE PLANO.
- ESTE PLANO DEBERA LEERSE DE ALBAÑILERIA.
- ESTE PLANO DEBERA COMPLEMENTARSE CON LOS CORRESPONDIENTES DE INSTALACIONES Y ESTRUCTURAS.EL CUALQUIER DISCREPANCIA DEBERA CONSULTARSE CON LA DIRECCION DE LA OBRA.
- EL CONTRATISTA RECTIFICARA EN EL LUGAR DE LA OBRA, ANTES DE EJECUTAR, LAS DIMENSIONES Y NIVELES INDICADOS EN ESTE PLANO, DEBIENDO SOMETER A LA DIRECCION DE LA OBRA, CUALQUIER DIFERENCIA QUE HUBIESE, ASI COMO LA INTERPRETACION QUE DE EL PROPIO CONTRATISTA A ESTE DIBUJO.
- TODOS LOS ACABADOS SEÑALADOS EN ESTE PLANO DEBERAN EJECUTARSE DE ACUERDO A LAS ESPECIFICACIONES CORRESPONDIENTES.

CLAVES Y SIMBOLOS

N.P.T. NIVEL PISO TERMINADO
N.S.L. NIVEL SUPERIOR DE LOSA ESTRUCTURAL
N.L.S.E. NIVEL LECHO BAJO DE LOSA ESTRUCTURAL
N.L.P.F. NIVEL LECHO BAJO DE PLAFON
N.C.P. NIVEL CORONAMIENTO PRETIL
N.C.M. NIVEL CORONAMIENTO MURO
N.C.C. NIVEL CORONAMIENTO CUMBRERA
N.C. NIVEL CERRAMIENTO
N.J. NIVEL JARDIN O JARDINERA
N.F.E. NIVEL FONDO DE ELEVADOR
NIVEL INDICADO EN PLANTA
NIVEL INDICADO EN CORTE O ALZADO
CAMBIO DE NIVEL EN PISO
CAMBIO DE NIVEL EN PLAFON
CAMBIO DE MATERIAL EN MURO
CAMBIO DE MATERIAL EN PISO
B.A.P. BAJADA DE AGUAS PLUVIALES
B.A.N. BAJADA DE AGUAS NEGRAS
A.P. AGUA POTABLE
D.V. DOBLE VENTILACION
G.C.I. GABINETE CONTRA INCENDIO

PROYECTO:
ARQ. JUAN CARLOS FLORES AGUIRRE

PERITO RESPONSABLE DE OBRA:
ARQ. ROBERTO MAGAÑA MEDINA
PERITO No. 277

A		
B		
C		
D		

EL TAMAÑO ORIGINAL DE ESTE DIBUJO ES 91x61 CMS.

ESCALA 1:75 (0.0 1.0 2.0 4.0)

NIVEL

ETAPA DE PROYECTO
PLANO DE ALBAÑILERIA

AREA
TECHOS

CONTENIDO DE LA PAGINA
PLANTA DE CONJUNTO

PROYECTO:	JCF	REVISO	JCFA
DIBUJO:	JC	FECHA	ENE/20/2009

CLAVE **PA-01/10** REVISION **1**

090120 EJECUTIVO