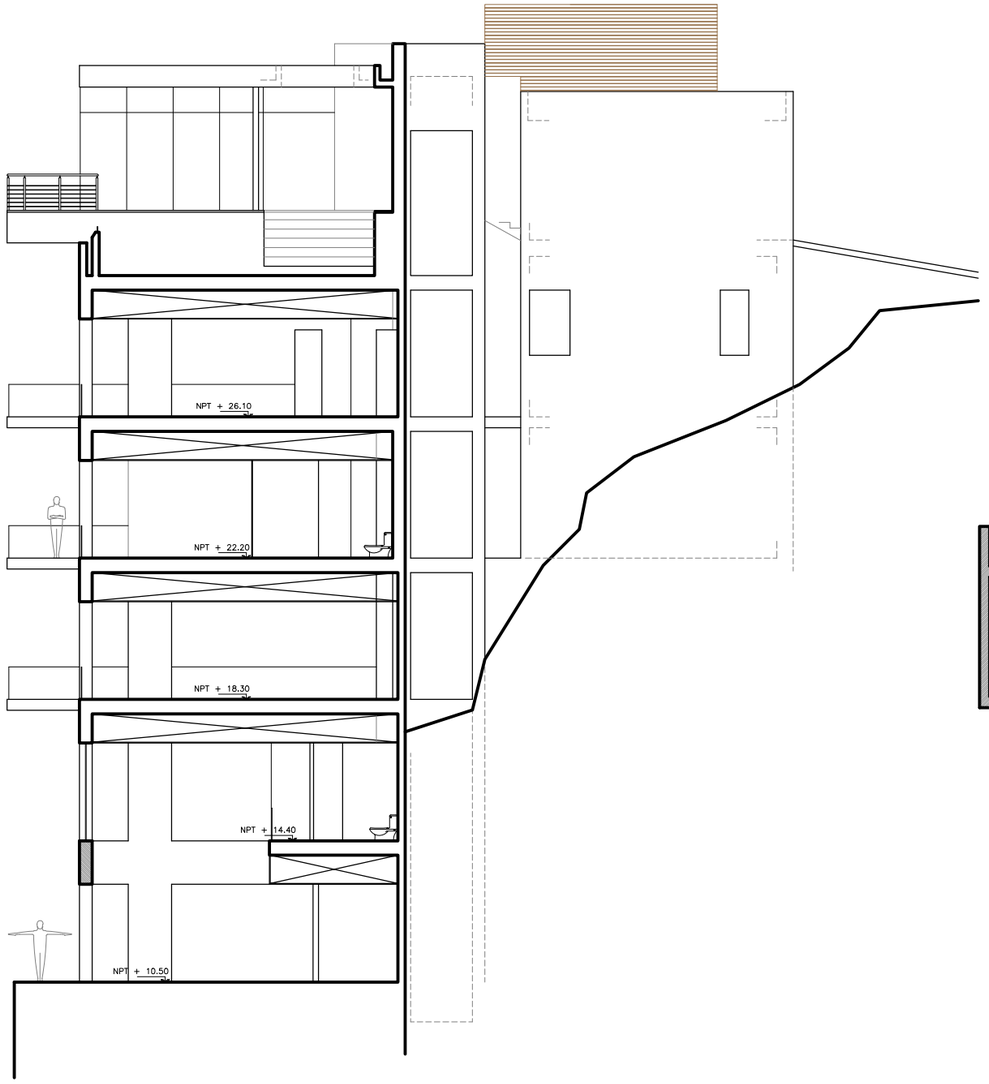

sección longitudinal
esc :1:75

sección transversal ingreso
esc :1:75

CROQUIS DE UBICACION:

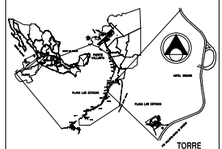

arqfloreo

ESTOS DIBUJOS SON ORIGINALES Y NO DEBERAN USARSE, PUBLICARSE O DUPLICARSE TOTAL O PARCIALMENTE SIN EL CONSENTIMIENTO POR ESCRITO DE: ARQ. JUAN CARLOS FLORES

UBICACION: CARRETERA A BARRA DE NAVIDAD
NO. 1720 ZONA HOTELERA SUR
PUERTO VALLARTA, JALISCO

NOTAS GENERALES

- ACOTACIONES EN METROS.
- NIVELES EN METROS.
- NO SE TOMARAN COTAS A ESCALA DE ESTE PLANO.
- VER DETALLES CONSTRUCTIVOS DE ALBAÑILERIA.
- ESTE PLANO DEBERA COMPAGINARSE CON LOS CORRESPONDIENTES DE INSTALACIONES Y ESTRUCTURAS.EL CUALQUIER DISCREPANCIA DEBERA CONSULTARSE CON LA DIRECCION DE LA OBRA.
- EL CONTRATISTA RECTIFICARA EN EL LUGAR DE LA OBRA, ANTES DE EJECUTAR, LAS DIMENSIONES Y NIVELES INDICADOS EN ESTE PLANO, DEBIENDO SOMETER A LA DIRECCION DE LA OBRA, CUALQUIER DIFERENCIA QUE HUBIESE, ASI COMO LA INTERPRETACION QUE DE EL PROPIO CONTRATISTA A ESTE DIBUJO.
- TODOS LOS ACABADOS SEÑALADOS EN ESTE PLANO DEBERAN EJECUTARSE DE ACUERDO A LAS ESPECIFICACIONES CORRESPONDIENTES.

CLAVES Y SIMBOLOS

N.P.T.	NIVEL PISO TERMINADO	
N.S.L.	NIVEL SUPERIOR DE LOSA ESTRUCTURAL	
N.L.S.L.	NIVEL LECHO BAJO DE LOSA ESTRUCTURAL	
N.L.P.P.	NIVEL LECHO BAJO DE PLAFON	
N.C.P.	NIVEL CORONAMIENTO PRETIL	
N.C.M.	NIVEL CORONAMIENTO MURO	
N.C.C.	NIVEL CORONAMIENTO CUMBRERA	
N.C.	NIVEL CERRAMIENTO	
N.J.	**NIVEL JARDIN O JARDINERA**	
N.F.E.	**NIVEL FONDO DE ELEVADOR**	
	NIVEL INDICADO EN PLANTA	
	NIVEL INDICADO EN CORTE O ALZADO	
	CAMBIO DE NIVEL EN PISO	
	CAMBIO DE NIVEL EN PLAFON	
	CAMBIO DE MATERIAL EN MURO	
	CAMBIO DE MATERIAL EN PISO	
B.A.P.	BAJADA DE AGUAS PLUVIALES	
B.A.N.	BAJADA DE AGUAS NEGRAS	
A.F.	AGUA FRIA	
D.V.	DOBLE VENTILACION	
G.C.I.	GABINETE CONTRA INCENDIO	

PROYECTO:
ARQ. JUAN CARLOS FLORES AGUIRRE

PERITO RESPONSABLE DE OBRA:
ARQ. ROBERTO MAGAÑA MEDINA
PERITO No. 277

A		
B		
C		
D		

EL TAMANO ORIGINAL DE ESTE DIBUJO ES 91x61 CMS.

ESCALA
1:75 0.0 1.0 2.0 4.0

NIVEL

ETAPA DE PROYECTO
PLANO DE ALBAÑILERIA

AREA
SECCIONES

CONTENIDO DE LA PAGINA
SECCION TANSVERSAL Y LONGITUDINAL

PROYECTO:	JCF	REVISO	JCFA
DIBUJO:	JC	FECHA	ENE/20/2009

CLAVE
PA-09/10

REVISION
1

090120 EJECUTIVO