

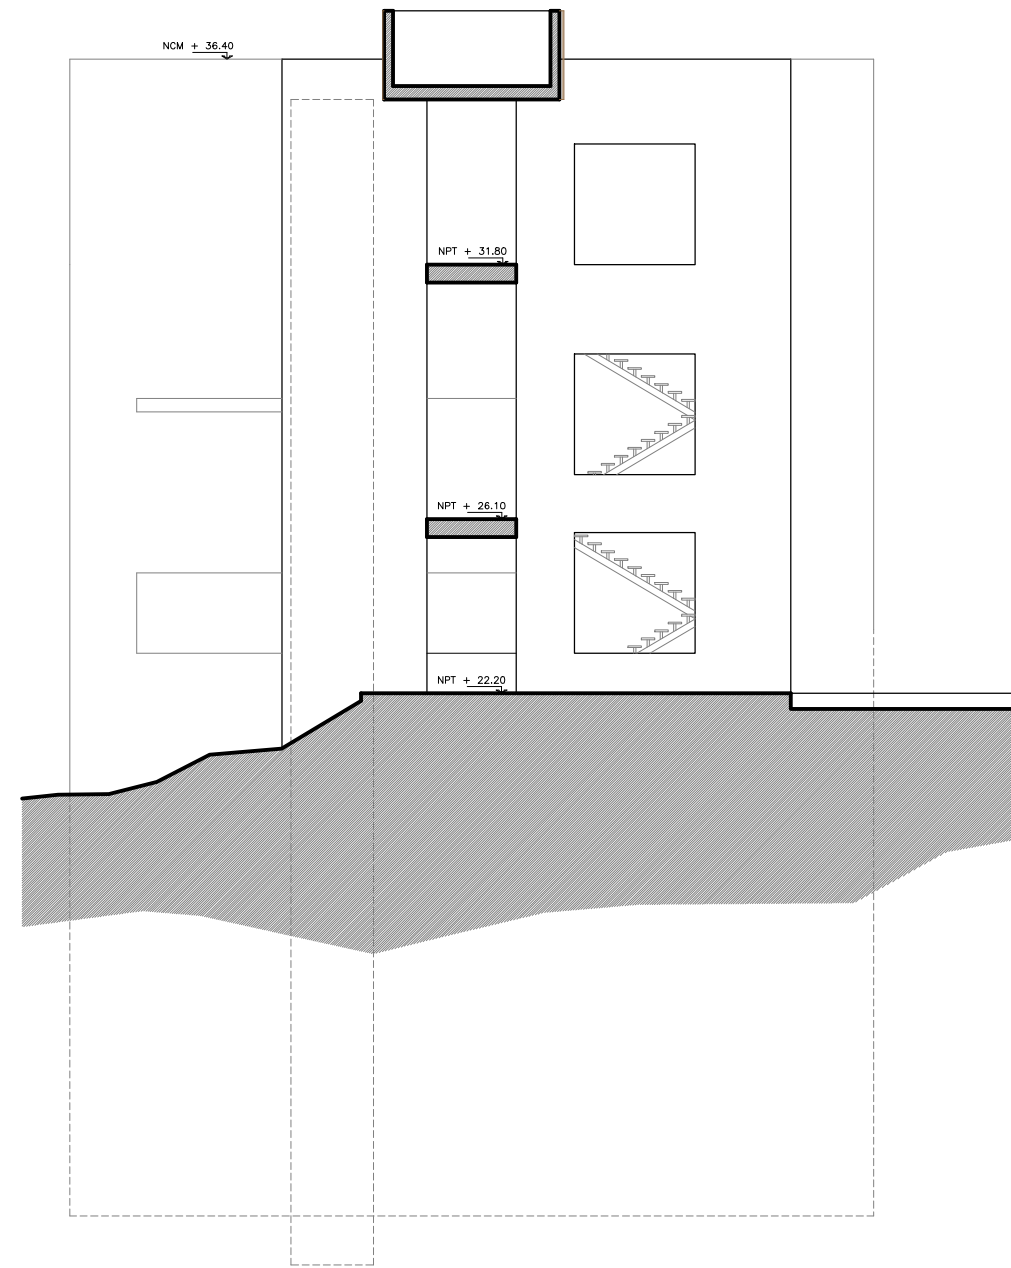
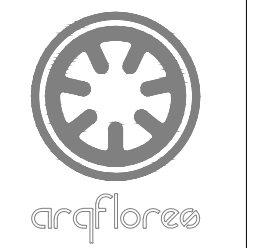


elevación oriente
esc :1:75

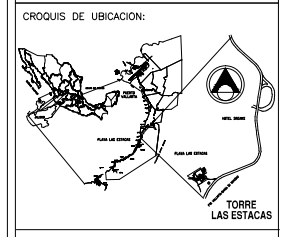

elevación sur
esc :1:75

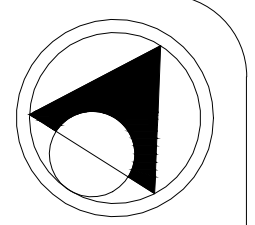

ESTOS DIBUJOS SON ORIGINALES Y NO DEBERAN USARSE, PUBLICARSE O DUPLICARSE TOTAL O PARCIALMENTE SIN EL CONSENTIMIENTO POR ESCRITO DE: ARQ. JUAN CARLOS FLORES

UBICACION: CARRETERA A BARRA DE NAVIDAD NO. 1720 ZONA HOTELERA SUR PUERTO VALLARTA, JALISCO

NOTAS GENERALES

- * ASOCIACION EN METROS.
- * NIVELES EN METROS.
- * NO SE TIRAN COTAS A ESCALA DE ESTE PLANO.
- * LAS COTAS SON A PARTIR DE ALMBLERO.
- * ESTE PLANO DEBE VERIFICARSE CON LOS CORRESPONDIENTES DE INSTALACIONES Y ESTRUCTURALES, CUALQUIER DISCREPANCIA DEBERA CONSULTARSE CON LA DIRECCION DE LA OBRA.
- * EL CONTRAHECTOR DEBE EN EL MOMENTO DE LA OBRA, ANTES DE EJECUTAR LAS OBRAS Y VERIFICAR EN ESTE PLANO, DEBE ENTREGAR A LA DIRECCION DE LA OBRA, CUALQUIER SEÑALACION QUE HUBIERA ASÍ COMO LA INTERPRETACION QUE EL PROPIO CONTRAHECTOR A ESTE DIBUJO.
- * TODOS LOS ACABADOS SEÑALADOS EN ESTE PLANO DEBERAN EJECUTARSE DE ACUERDO A LAS ESPECIFICACIONES CORRESPONDIENTES.

CLAVES Y SIMBOLOS

- NPT: NIVEL PISO TERMINADO
- NLS: NIVEL SUPERIOR DE LOSA ESTRUCTURAL
- NLSB: NIVEL LLECHO BAJO DE LOSA ESTRUCTURAL
- NLSF: NIVEL LLECHO BAJO DE PLAFON
- NCP: NIVEL CORDONAMIENTO PISOTE
- NCA: NIVEL CORDONAMIENTO MARRO
- NCC: NIVEL CORDONAMIENTO CUABRERA
- NCS: NIVEL CORDONAMIENTO
- NJ: NIVEL UNION O JARDINERA
- NFE: NIVEL FONDO DE ELEVADOR
- NFI: NIVEL NIVELADO EN PLANTA
- NFI+1: NIVEL NIVELADO EN CORTE O ALZADO
- CM: CAMBIO DE NIVEL EN PISO
- CMPL: CAMBIO DE NIVEL EN PLAFON
- CMN: CAMBIO DE MATERIAL EN MARRO
- CMNT: CAMBIO DE MATERIAL EN PISO
- JAF: BAÑO DE HORNOS PUNTALES
- BAJ: BAJOCA DE AGUAS NEGROAS
- AF: AGUA FRIA
- DV: DORSE VENTILACION
- CC: CABLETE CONTRA INCENDIO

PROYECTO:
ARQ. JUAN CARLOS FLORES AGUIRRE

PERTO RESPONSABLE DE OBRA:
ARQ. ROBERTO MAGAÑA MEDINA
PERTO No. 277

A	
B	
C	
D	

EL TAMAÑO ORIGINAL DE ESTE DIBUJO ES 91x61 CMS.

ESCALA
1:75

NIVEL
ETAPA DE PROYECTO
PLANO DE ALBAÑILERIA
AREA
ELEVACIONES

CONTENIDO DE LA PAGINA
ELEVACION ORIENTE Y ELEVACION SUR

PROYECTO:	JCF	REVISO	JCFA
DIBUJO:	JC	FECHA	ENE/20/2009
CLAVE	PA-07/10		REVISION 1

090120 EJECUTIVO